



S1

S2

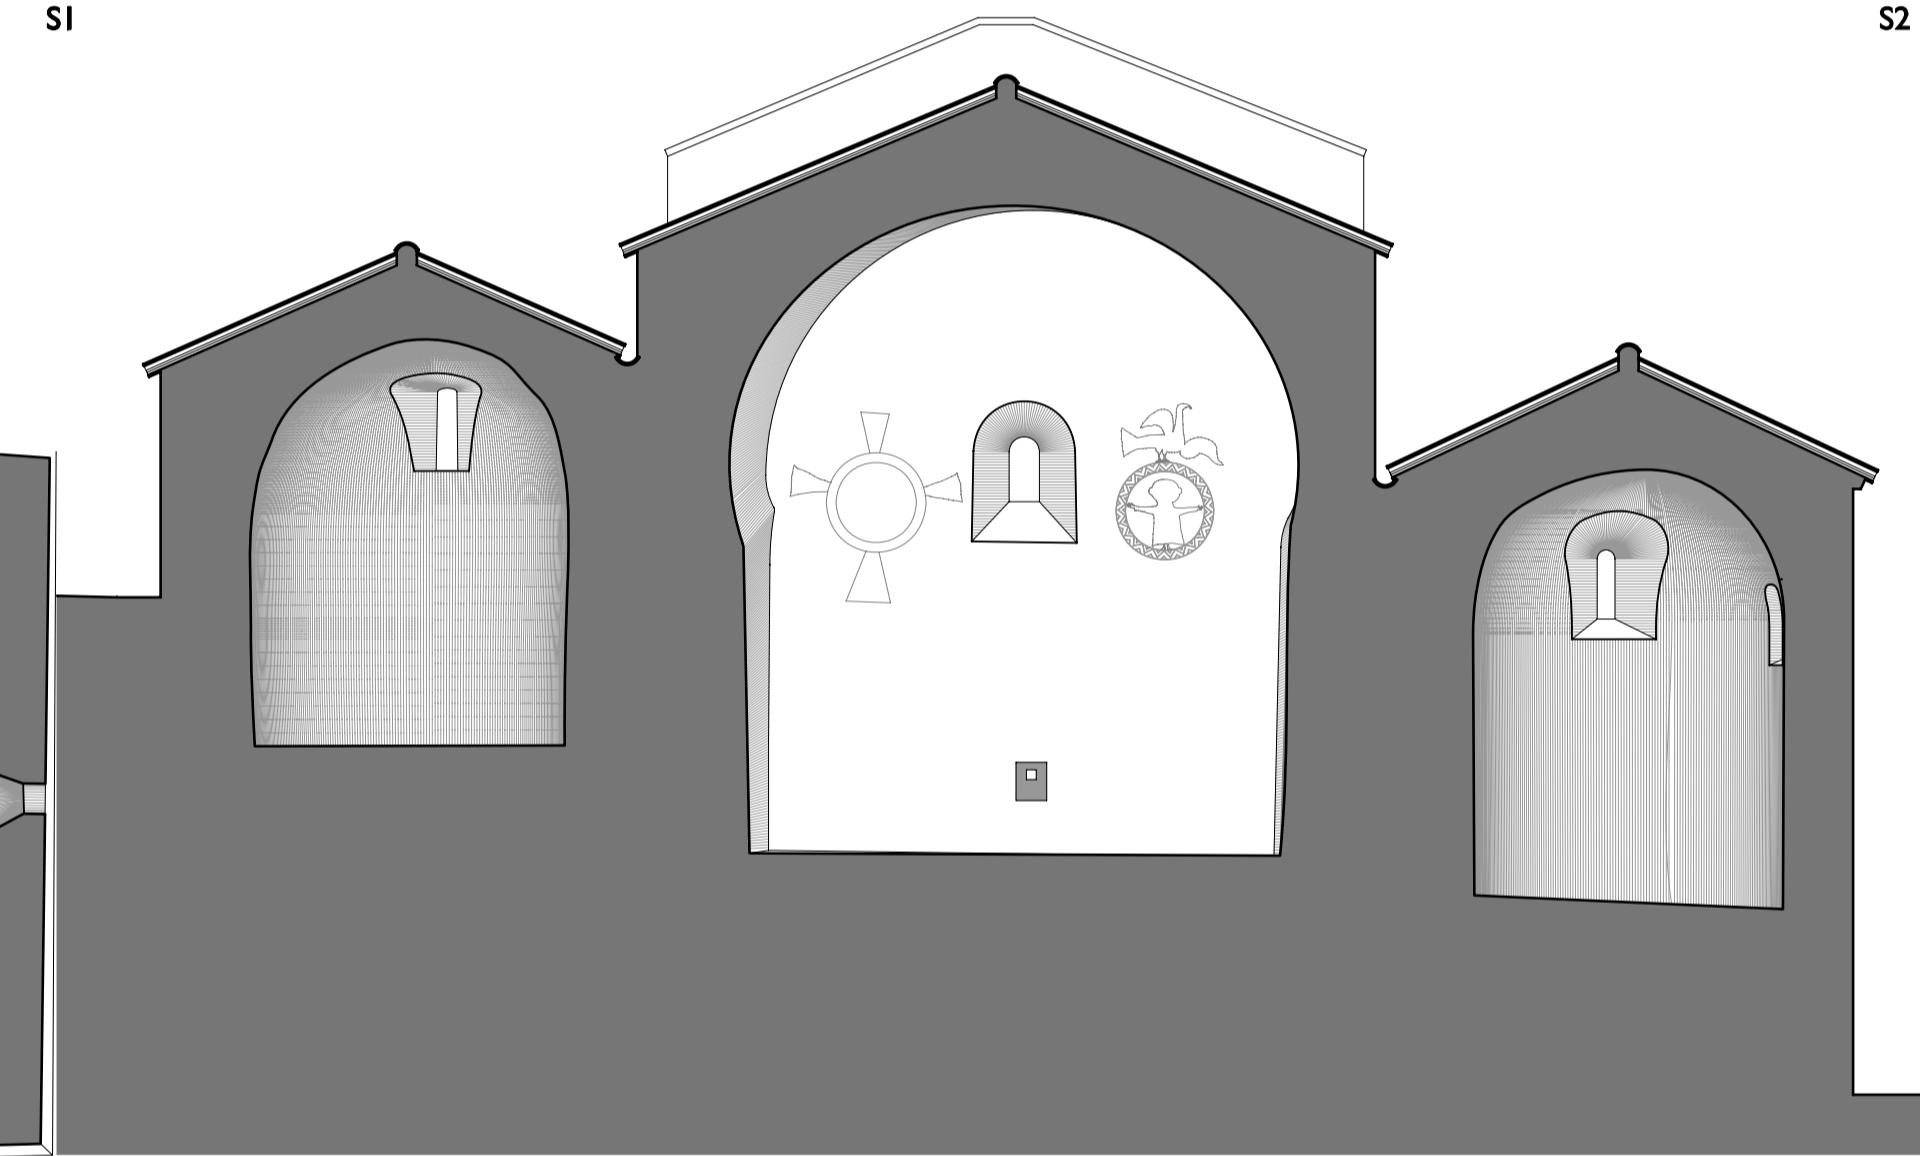


S3

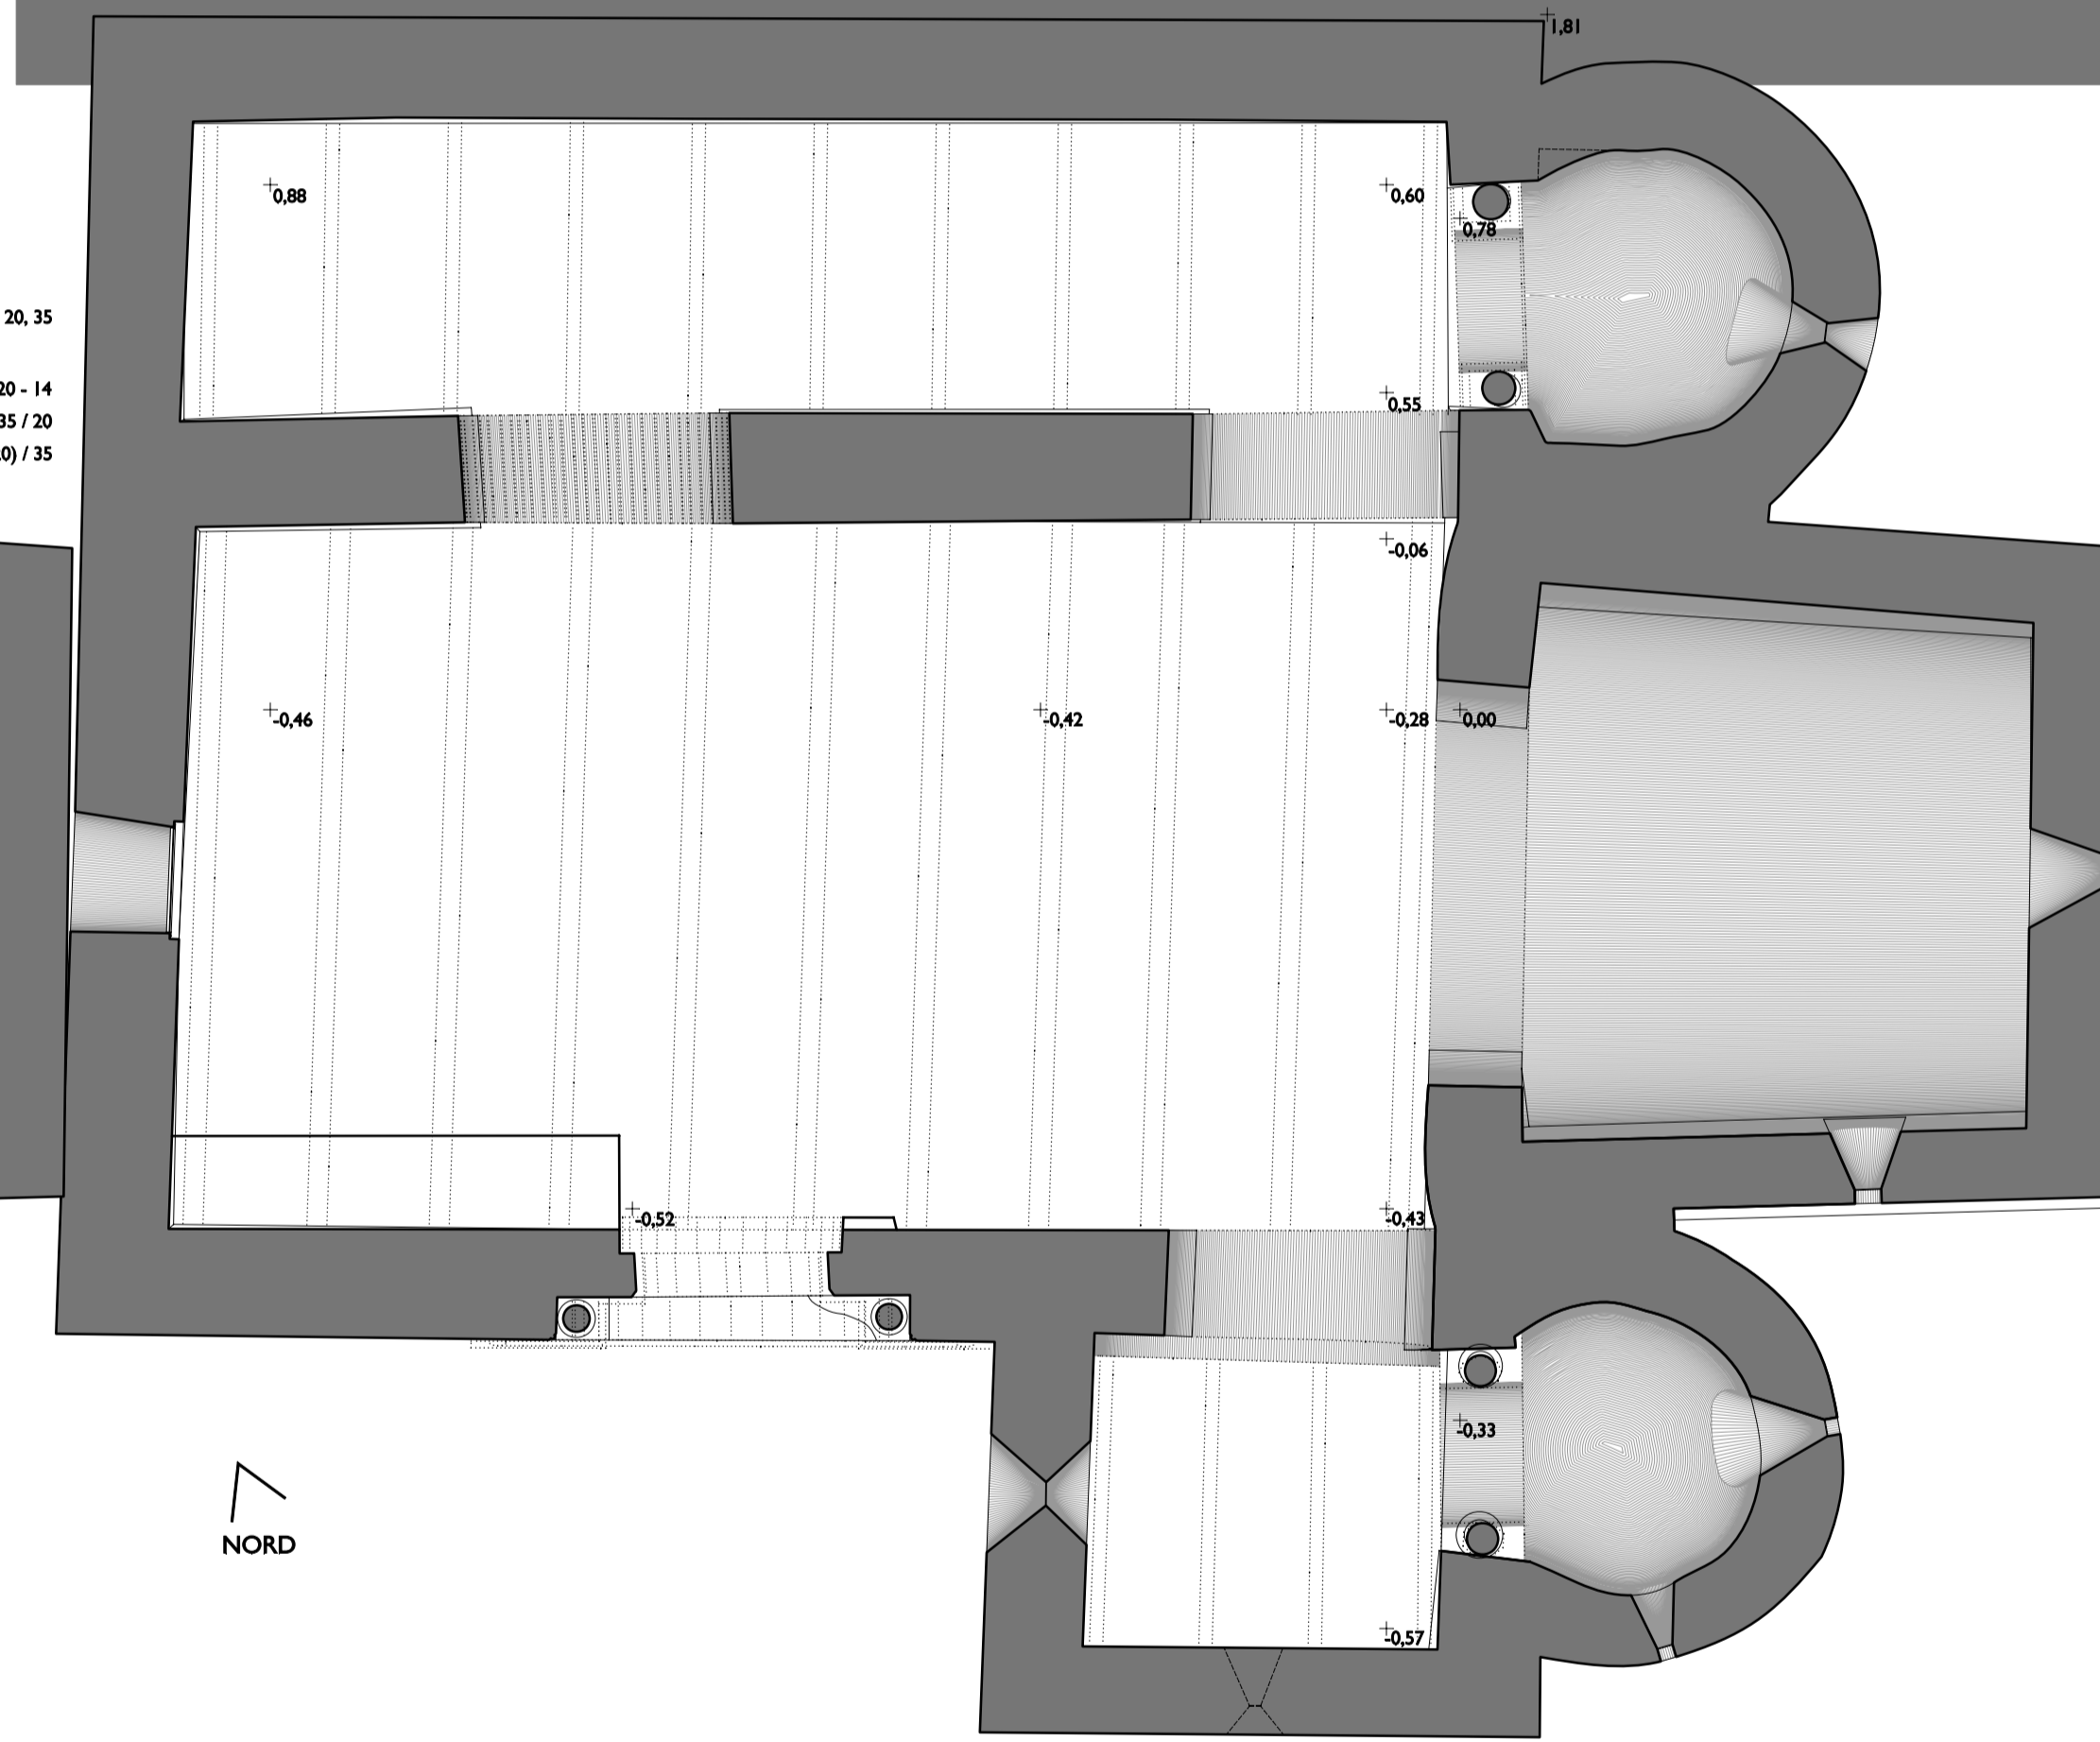

NORD

P1. PLANTA ALS NIVELLS DE LA LLUM MÀXIMA DELS ARCS

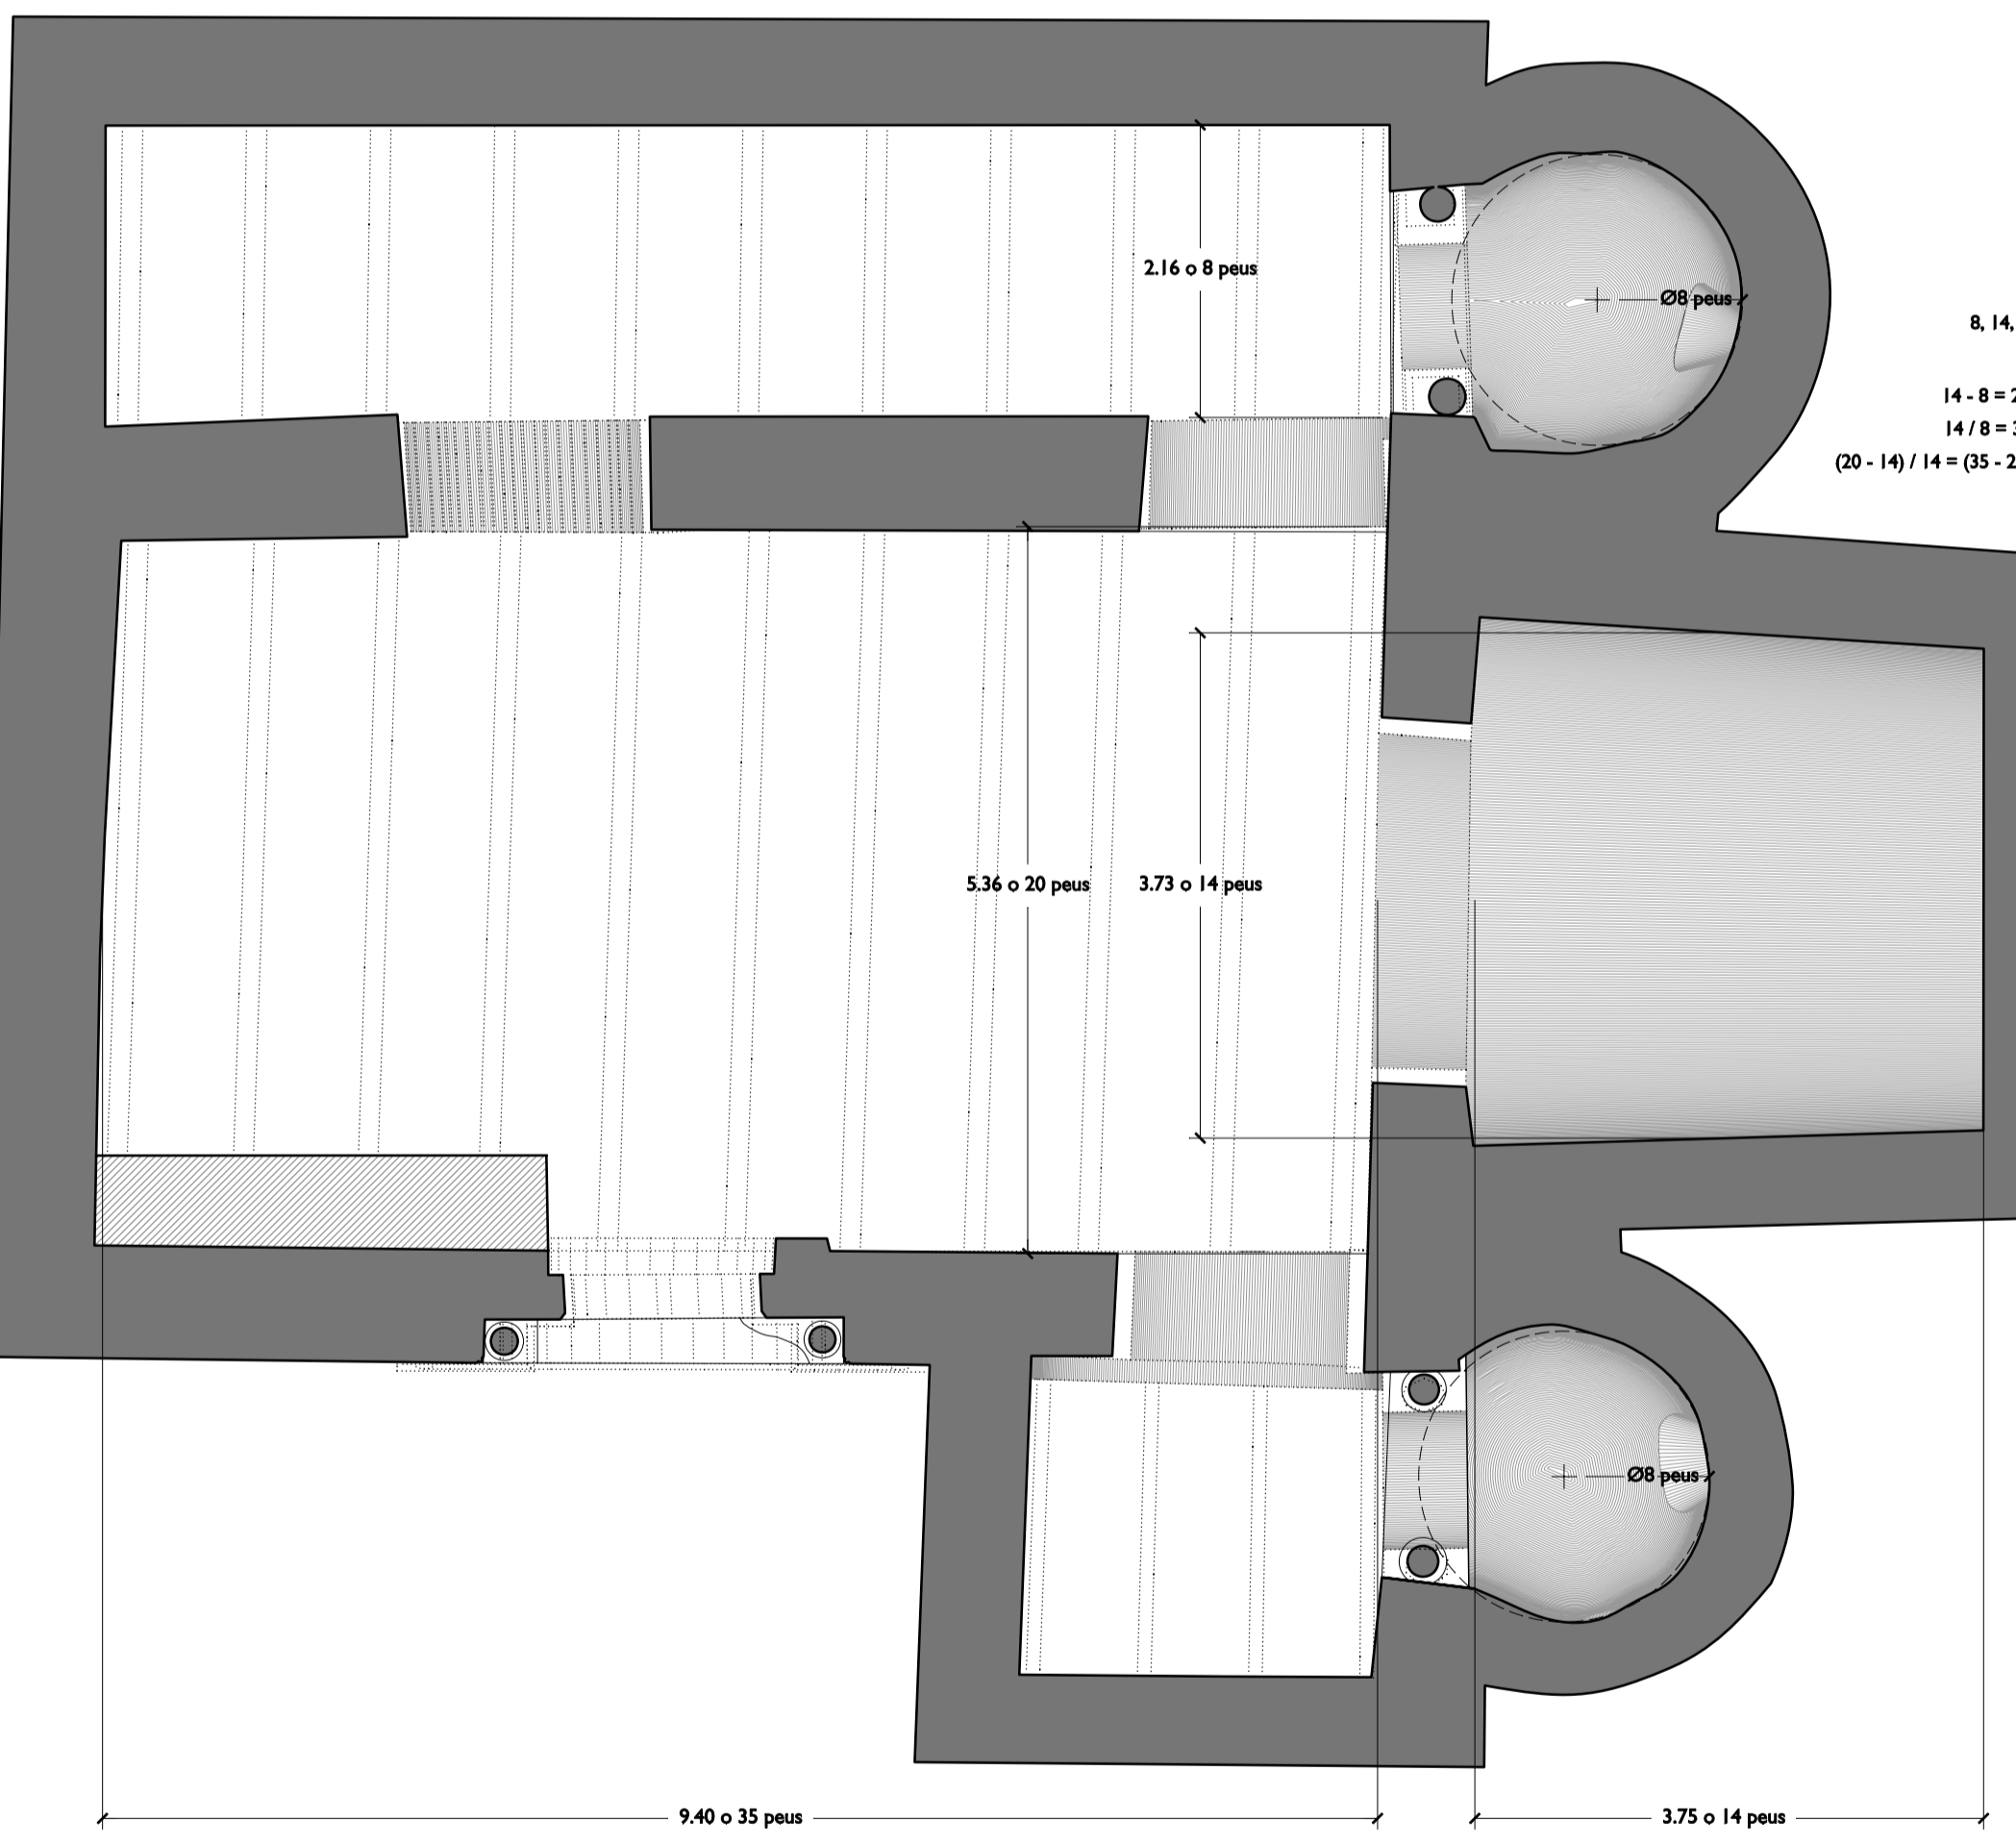

P2. PLANTA ALS NIVELLS DEL PAVIMENT