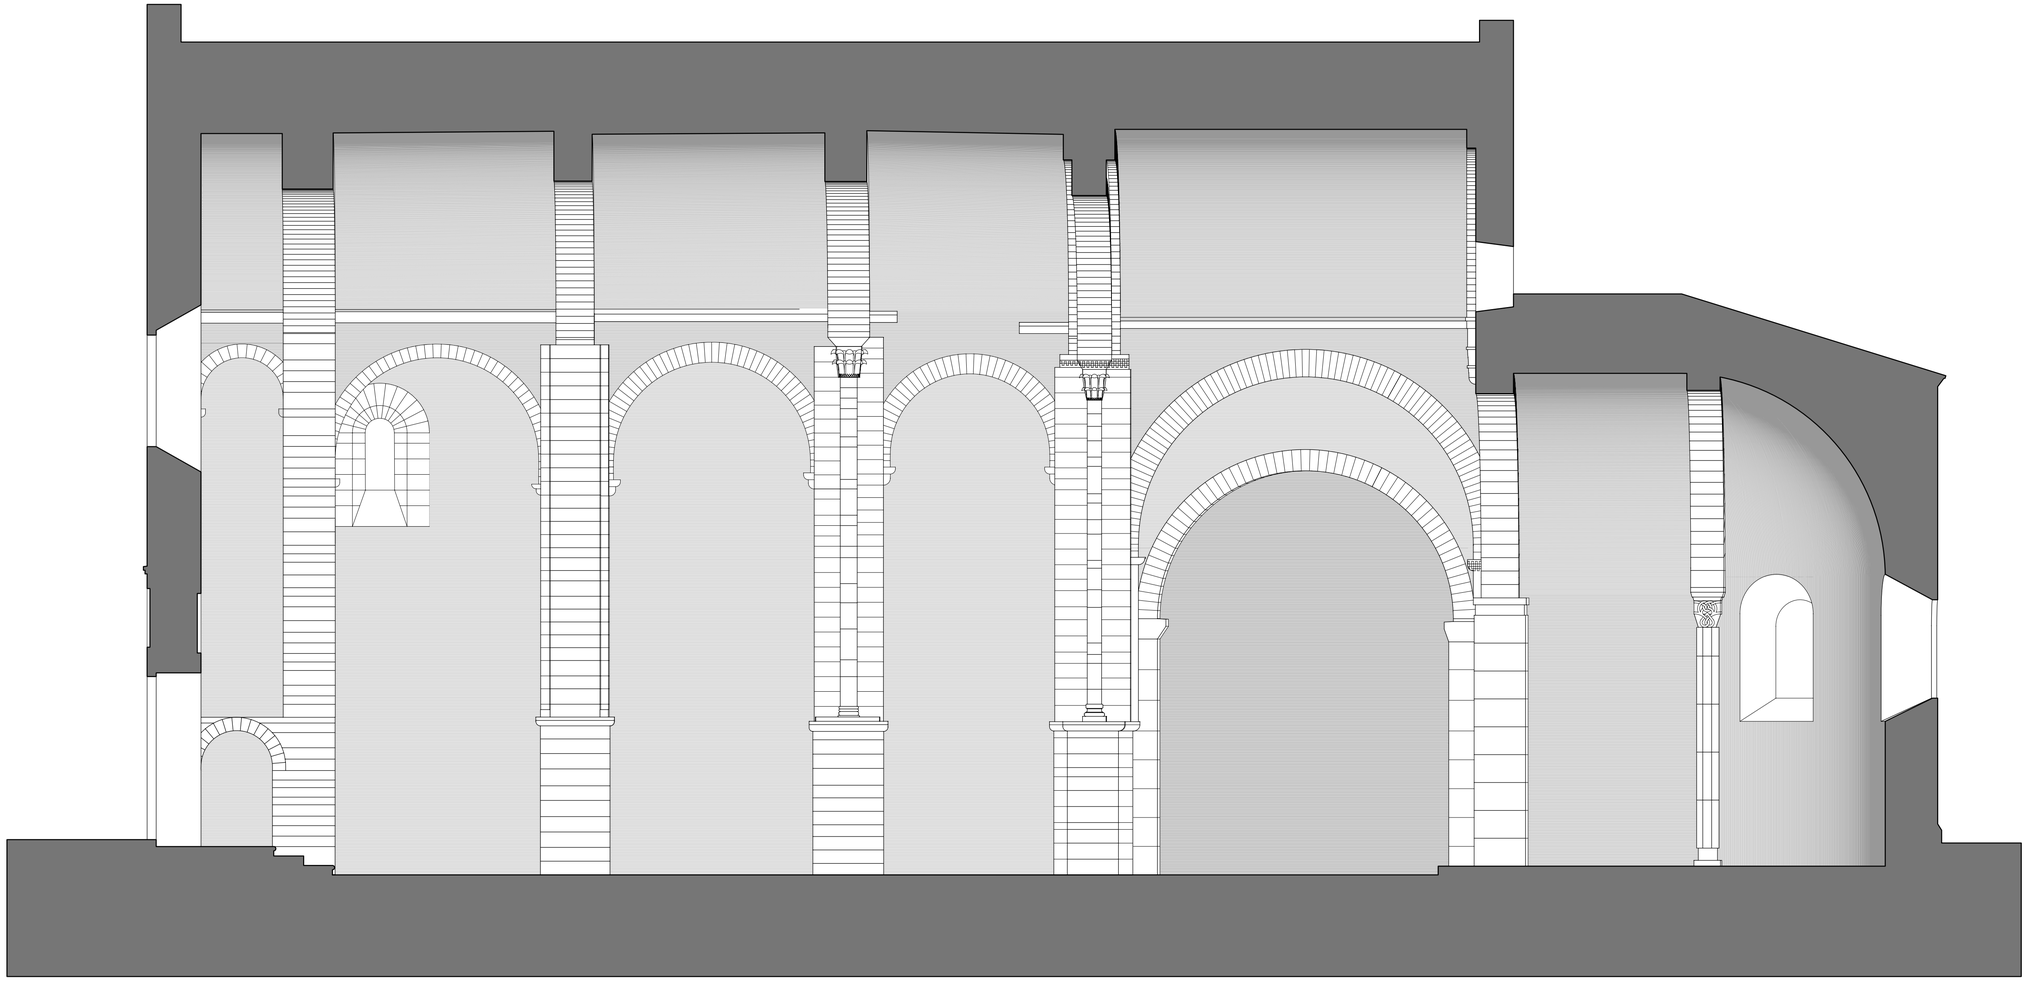

Departament de
Composicio Arquitectonica

PRESA DE DADES:
GUILLEM ARRÀEZ, estudiant d'arquitectura
CARLES HUG BITLLOCH, estudiant d'arquitectura
MARTINA FABRÉ, estudiant d'arquitectura
NÚRIA SABATÉS, estudiant d'arquitectura
ORIOL SERRA, estudiant d'arquitectura
JOSEP GINER, professor
SUPORT FOTOGRÀFIC:
MARTINA FABRÉ, estudiant d'arquitectura
PERE GINER, estudiant de cinema i audiovisuals
DIBUIX:
JOSEP GINER, professor

5 M 0 20 PEUS
P I SL I 1 PEU = 0,289 M

ESGLÉSIA DE SANT ANDREU DE SUREDA
SECCIÓ LONGITUDINAL

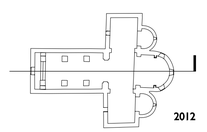

2012